


Ситуационная карта-схема расположения проектируемых объектов
на месторождении "Брекчия"
М 1 : 25 000

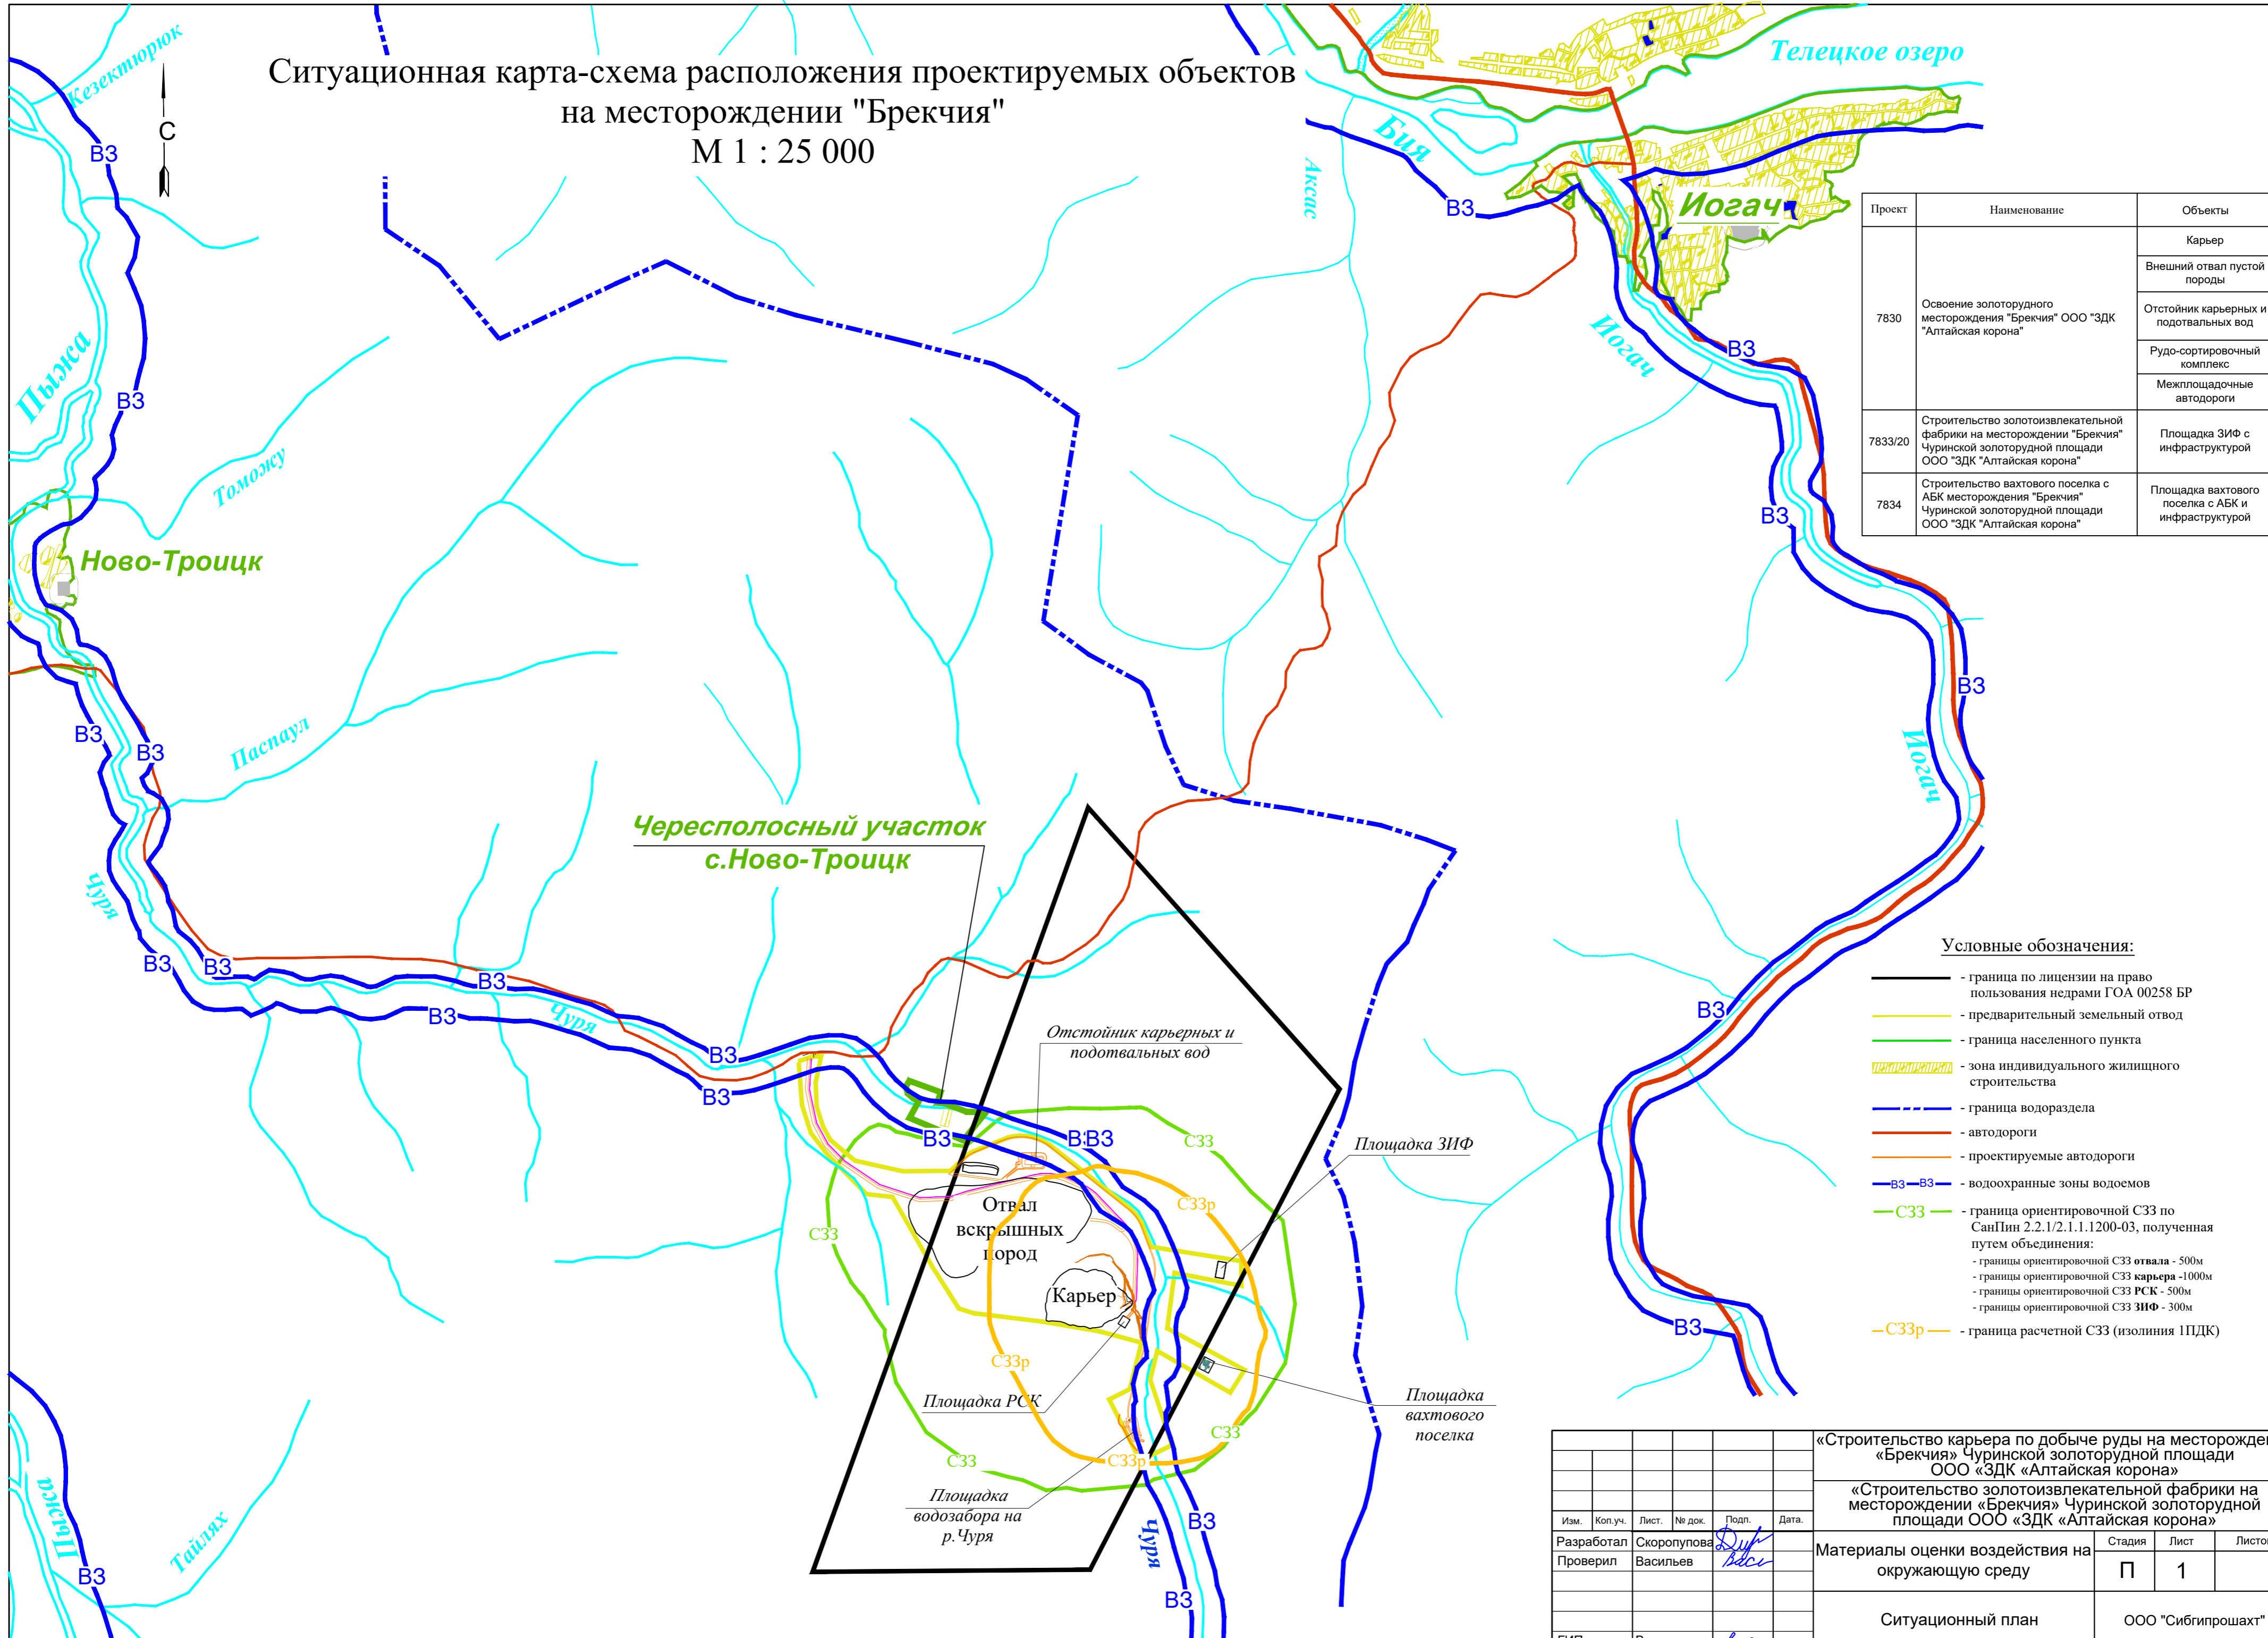

Проект	Наименование	Объекты
7830	Освоение золоторудного месторождения "Брекчия" ООО "ЗДК "Алтайская корона"	Карьер
		Внешний отвал пустой породы
		Отстойник карьерных и подотвальных вод
		Рудо-сортировочный комплекс
	Межплощадочные автодороги	
7833/20	Строительство золотоизвлекательной фабрики на месторождении "Брекчия" Чуринской золоторудной площадки ООО "ЗДК "Алтайская корона"	Площадка ЗИФ с инфраструктурой
7834	Строительство вахтового поселка с АБК месторождения "Брекчия" Чуринской золоторудной площадки ООО "ЗДК "Алтайская корона"	Площадка вахтового поселка с АБК и инфраструктурой

- Условные обозначения:**
- граница по лицензии на право пользования недрами ГОА 00258 БР
 - предварительный земельный отвод
 - граница населенного пункта
 - зона индивидуального жилищного строительства
 - граница водораздела
 - автодороги
 - проектируемые автодороги
 - ВЗ — ВЗ — водоохранные зоны водоемов
 - СЗЗ — граница ориентировочной СЗЗ по СанПин 2.2.1/2.1.1.1200-03, полученная путем объединения:
 - границы ориентировочной СЗЗ отвала - 500м
 - границы ориентировочной СЗЗ карьера - 1000м
 - границы ориентировочной СЗЗ РСЖ - 500м
 - границы ориентировочной СЗЗ ЗИФ - 300м
 - СЗЗр — граница расчетной СЗЗ (изолиния 1ПДК)

«Строительство карьера по добыче руды на месторождении «Брекчия» Чуринской золоторудной площадки ООО «ЗДК «Алтайская корона»					
«Строительство золотоизвлекательной фабрики на месторождении «Брекчия» Чуринской золоторудной площадки ООО «ЗДК «Алтайская корона»					
Изм.	Коп.уч.	Лист	№ док.	Подп.	Дата
Разработал	Скоропупова			<i>Скоропупова</i>	
Проверил	Васильев			<i>Васильев</i>	
Материалы оценки воздействия на окружающую среду				Стадия	Лист
				П	1
Ситуационный план				ООО "Сибгипрошахт"	
ГИП	Васильев			<i>Васильев</i>	