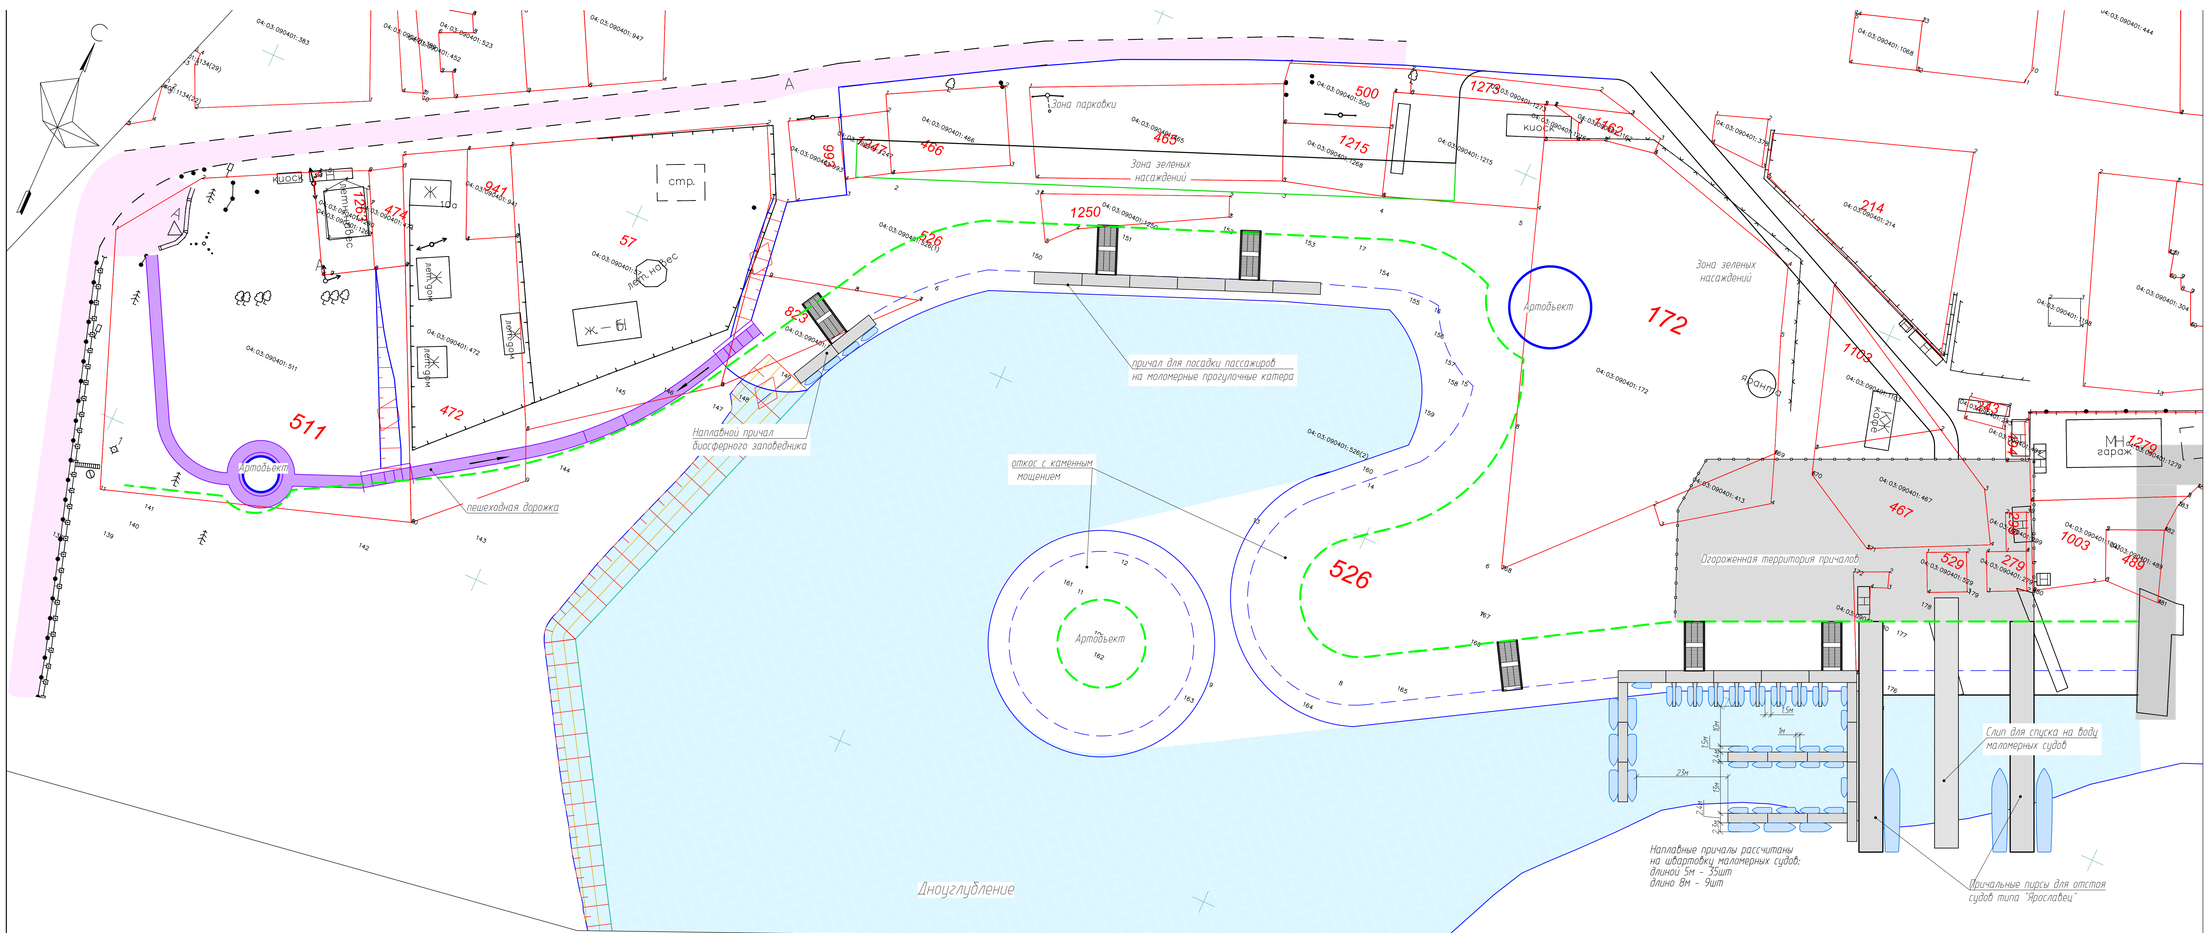

Спецификация элементов наплавных причалов лодочной станции

Поз.	Обозначение	Наименование	Кол.	Масса ед. кг	Примечание
		Тяжелый бетонный понтон 12.0х3.0м	5		
		Легкий бетонный понтон с деревянным каркасом и настилом 10.0х2.4	13		
		Системы якорения для легких бетонных понтонов	9		
		Причальный пояс 6.0м	8		
		Кнехты швартовые	48		
		Трап	3		
		Спасательный пост	4		
		Стойка освещения	6		

Строительство набережной, устройство пирсов и швартовочных бун судов, по офису Республики Алтай, Турочакский район, с.Артыбаш и с. Иогач.

Изм.	Кол.уч.	Лист	N док.	Подп.	Дата
ГИП	Денисов				
Гл.спец.	Романова				
Вед. инж.	Серапионов				
Н.контроль	Большакова				

Стадия	Лист	Листов

ООО "СИБГЕОСТРОЙ"